


Área Alimentação Maracanã

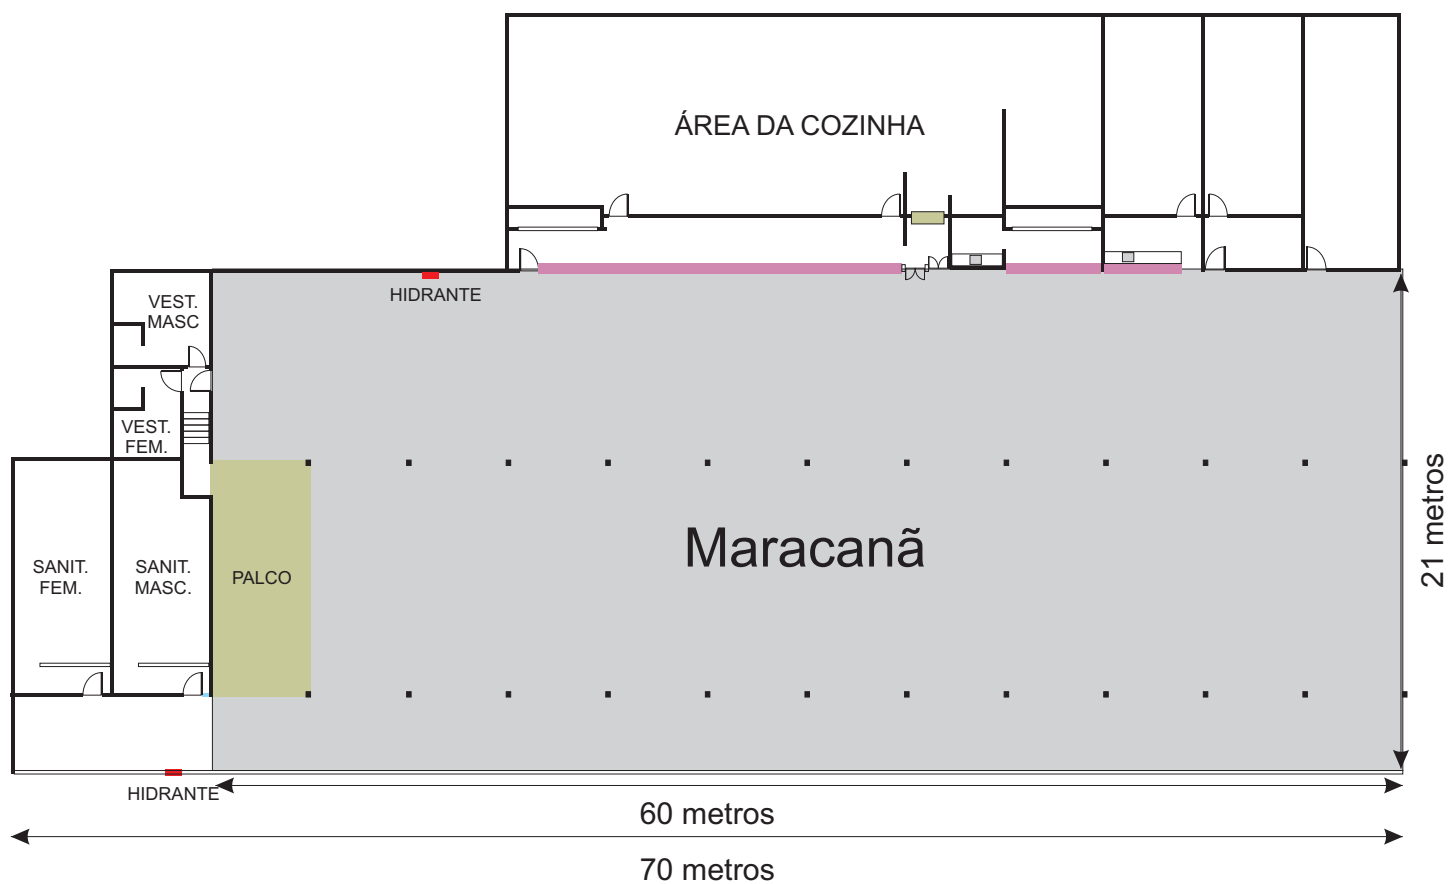

Salas	m ²	Pé Direito	Larg. x Comp.	Banquete
MARACANÃ	1.260,00	5,25	21,00 x 60,00	1.000